



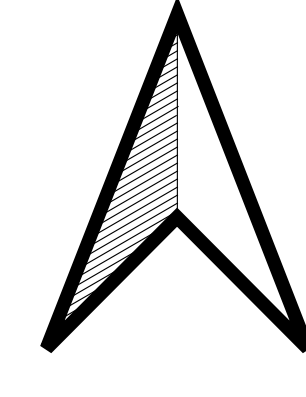

ZMIANA MIEJSCOWEGO PLANU ZAGOSPODAROWANIA PRZESTRZENNEGO GMINY ŚCINAWA - OBRĘB TURÓW - CZĘŚĆ A

RYСУNEK PLANU

SKALA 1 : 2 000

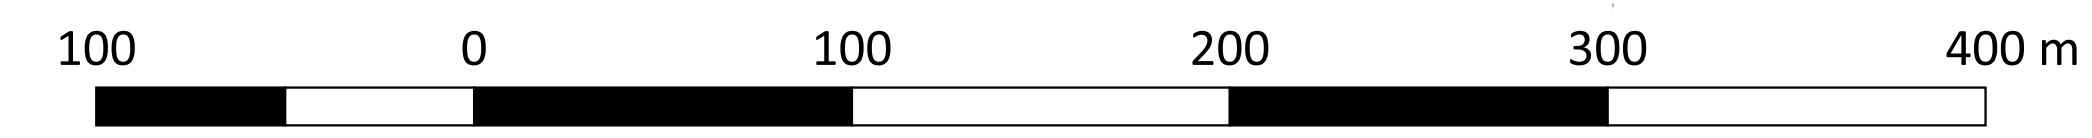

OZNACZENIA

OZNACZENIA OBOWIĄZUJĄCE

- GRANICA OBSZARU OBJĘTEGO PLANEM
- LINIE ROZGRANICZAJĄCE TERENY O RÓŻNYM PRZEZNACZENIU LUB RÓŻNYCH ZASADACH ZAGOSPODAROWANIA
- NIEPRZEKACZALNE LINIE ZABUDOWY
- WYMIARY

PRZEZNACZENIE TERENU:

- MN - TERENY ZABUDOWY MIESZKANIOWEJ JEDNORODZINNEJ
- MW - TERENY ZABUDOWY MIESZKANIOWEJ WIELORODZINNEJ
- MN/U - TERENY ZABUDOWY MIESZKANIOWEJ JEDNORODZINNEJ LUB USŁUGOWEJ
- MW/U - TERENY ZABUDOWY MIESZKANIOWEJ WIELORODZINNEJ LUB USŁUGOWEJ
- U - TERENY ZABUDOWY USŁUGOWEJ
- P/U - TERENY OBIEKTÓW PRODUKCYJNYCH, SKŁADÓW, MAGAZYNÓW LUB ZABUDOWY USŁUGOWEJ
- US - TEREN USŁUG SPORTU I REKREACJI
- ZP - TERENY ZIELENI URZĄDZONEJ
- ZI - TERENY ZIELENI IZOLACYJNEJ
- ZL - TERENY LASÓW
- R - TERENY ROLNICZE
- WS - TERENY WÓD POWIERZCHNIOWYCH ŚRÓDLĄDOWYCH
- KDGP - TERENY DRÓG PUBLICZNYCH KLASY GŁÓWNEJ RUCHU PRZYSPIESZONEGO
- KDD - TERENY DRÓG PUBLICZNYCH KLASY DOJAZDOWEJ
- KD+ - TERENY KOMUNIKACJI - REZERWA TERENU POD PRZYSZŁY PRZEBIEG DROGI PUBLICZNEJ KLASY GŁÓWNEJ RUCHU PRZYSPIESZONEGO
- KDW - TERENY DRÓG WEWNĘTRZNYCH
- KDWxs - TERENY DRÓG WEWNĘTRZNYCH - CIĄG PIESZO-JEZDNY

TERENY OCHRONNE:

- NAWIETRZNA LINIA ELEKTROENERGETYCZNA ŚREDNIEGO NAPIĘCIA SN 15KV
- NAWIETRZNA LINIA ELEKTROENERGETYCZNA WYSOKIEGO NAPIĘCIA WN 110KV
- STREFA OCHRONNA OD NAWIETRZNEJ LINII ELEKTROENERGETYCZNEJ ŚREDNIEGO NAPIĘCIA SN 15KV
- STREFA OCHRONNA OD NAWIETRZNEJ LINII ELEKTROENERGETYCZNEJ WYSOKIEGO NAPIĘCIA WN 110KV
- STREFA "K" OCHRONY KRAJOBRAZU KULTUROWEGO
- STREFA OBSERWACJI ARCHEOLOGICZNEJ "O"OW
- OBIEKTY WPISANE DO EWIDENCJI ZABYTKÓW
- STANOWISKA ARCHEOLOGICZNE
- GRANICA ZAŁOŻENIA PARKOWEGO WPISANEGO DO WOJEWÓDZKIEJ EWIDENCJI ZABYTKÓW
- ZŁOŻE WĘGLA BRUNATNEGO WB 440
- STREFA OCHRONY SANITARNEJ OD CMENTARZA
- ZBIORNIK WÓD PODZIEMNYCH LZWPNR NR 316 "SUBZBIORNIK LUBIN"

WYRYS ZE STUDIUM UWARUNKOWAŃ I KIERUNKÓW ZAGOSPODAROWANIA PRZESTRZENNEGO GMINY ŚCINAWA

SKALA 1 : 10 000

GRANICA OPRACOWANIA

