



(PROJEKT) ZMIANA MIEJSCOWEGO PLANU ZAGOSPODAROWANIA PRZESTRZENNEGO MIASTA ŚCINAWA – działka nr ewid. 362/12, obręb 2




RYSUNEK PLANU

ZAŁĄCZNIK NR 1 DO UCHWAŁY NR
RADY MIEJSKIEJ W ŚCINAWIE Z DNIA

skala 1:1000

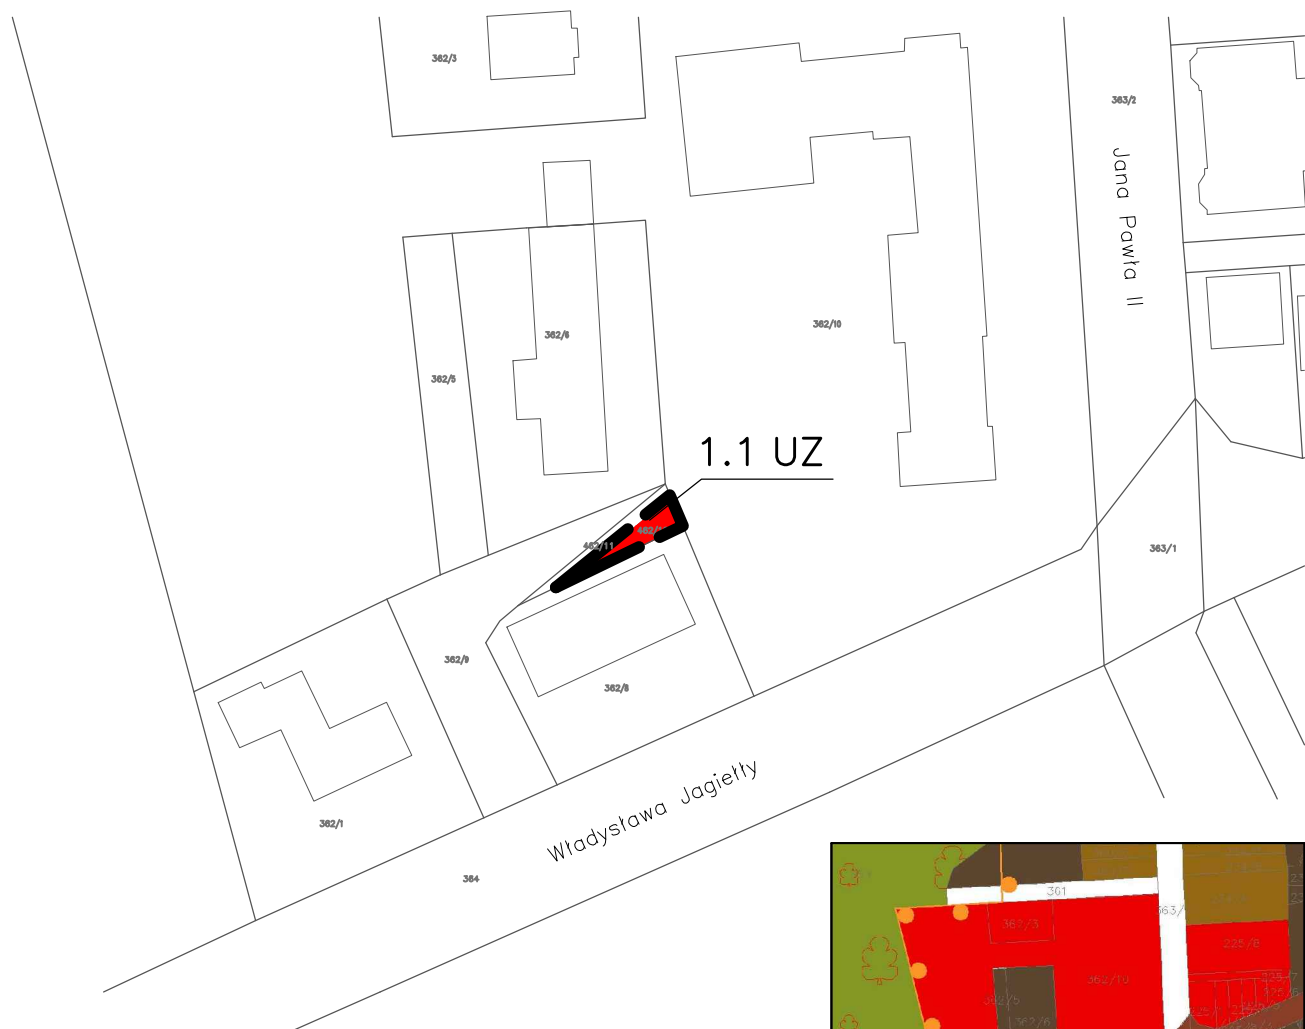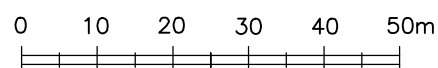

LEGENDA

 granica obszaru objętego planem tożsama z linią rozgraniczającą tereny o różnym przeznaczeniu lub różnych zasadach zagospodarowania oraz tożsama z nieprzekraczalną linią zabudowy

 1.1 UZ teren usług zdrowia i opieki społecznej

