



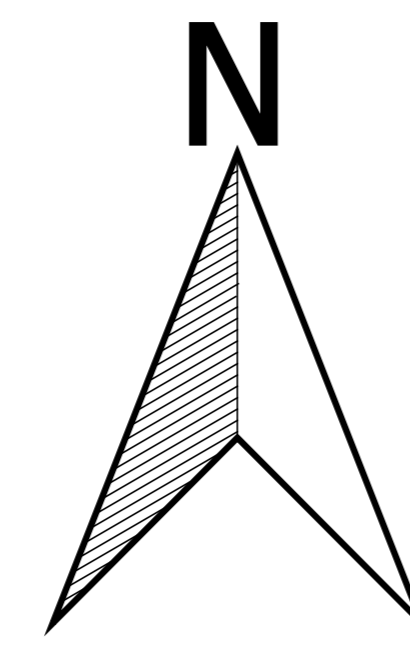

ZMIANA MIEJSCOWEGO PLANU ZAGOSPODAROWANIA PRZESTRZENNEGO GMINY ŚCINAWA - OBRĘB SITNO

RYSUNEK PLANU

SKALA 1 : 2 000

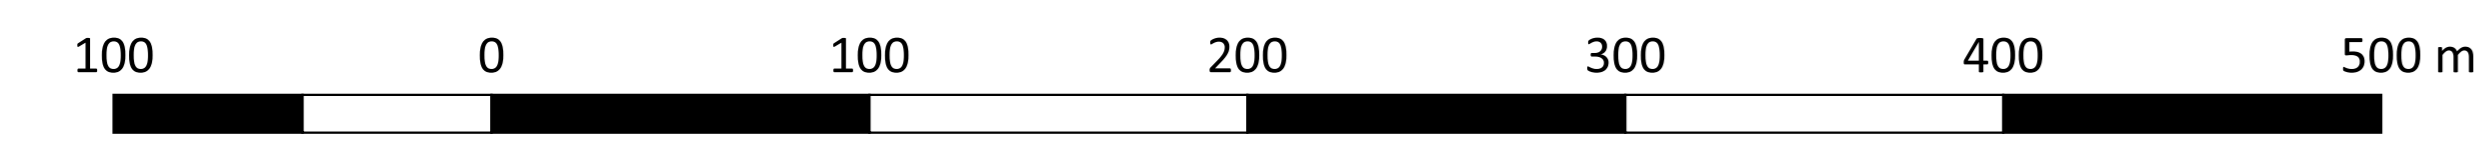

OZNACZENIA

OZNACZENIA OBOWIĄZUJĄCE:

- GRANICA OBSZARU OBJĘTEGO PLANEM
- LINIE ROZGRANICZAJĄCE TERENY O RÓŻNYM PRZEZNACZENIU LUB RÓŻNYCH ZASADACH ZAGOSPODAROWANIA
- NIEPRZEKRACZALNE LINIE ZABUDOWY
- WYMIARY

PRZEZNACZENIE TERENU:

- MN - TERENY ZABUDOWY MIESZKANIOWEJ JEDNORODZINNEJ
- MN/U - TERENY ZABUDOWY MIESZKANIOWEJ JEDNORODZINNEJ LUB USŁUGOWEJ
- U - TERENY ZABUDOWY USŁUGOWEJ
- US - TERENY USŁUG SPORTU I REKREACJI
- EF - TERENY INSTALACJI FOTOWOLTAICZNYCH, W TYM O MOCY POWYŻEJ 100 kW
- PU/EF - TERENY OBIEKTÓW PRODUKCYJNYCH, SKŁADÓW, MAGAZYNÓW, ZABUDOWY USŁUGOWEJ LUB INSTALACJI FOTOWOLTAICZNYCH, W TYM O MOCY POWYŻEJ 100 kW
- RM - TERENY ZABUDOWY ZAGRODOWEJ W GOSPODARSTWACH ROLNYCH, HODOWLANÝCH, OGRODNICZYCH I RYBACKICH
- ZP - TERENY ZIELENI URZĄDZONEJ
- Z - TERENY ZIELENI
- ZL - TERENY LASÓW
- R - TERENY ROLNICZE
- WS - TERENY WÓD POWIERZCHNIOWYCH ŚRÓDLĄDOWYCH
- IT - TERENY INFRASTRUKTURY TECHNICZNEJ
- KDZ - TERENY DRÓG PUBLICZNYCH - KLASY ZBIORCZEJ
- KDD - TERENY DRÓG DOJAZDOWYCH - KLASY DOJAZDOWEJ
- KDX - TEREN PUBLICZNEGO CIĄGU PIESZO-ROWEROWEGO
- KDW - TERENY DRÓG WEWNĘTRZNYCH

TERENY OCHRONNE:

- NAPOWIETRZNA LINIA ELEKTROENERGETYCZNA ŚREDNIEGO NAPIĘCIA SN 15kV
- STREFA OCHRONNA OD NAPOWIETRZNEJ LINII ELEKTROENERGETYCZNEJ ŚREDNIEGO NAPIĘCIA SN 15kV
- OBIEKTY WPISANE DO EWIDENCJI ZABYTKÓW
- STREFA OBSERWACJI ARCHEOLOGICZNEJ "OW"
- STANOWISKA ARCHEOLOGICZNE
- PONADLOKALNY KORYTARZ EKOLOGICZNY
- ZBIORNIK WÓD PODZIEMNYCH LZWP NR 316 "SUBZBIORNIK LUBIN"
- ZŁOŻE WĘGLA BRUNATNEGO WB440
- STREFA OCHRONNA OD INSTALACJI FOTOWOLTAICZNYCH O MOCY PRZEKRACZAJĄCEJ 100 kW

WYRYS ZE STUDIUM UWARUNKOWAŃ I KIERUNKÓW ZAGOSPODAROWANIA PRZESTRZENNEGO GMINY ŚCINAWA

SKALA 1 : 10 000

GRANICA OPRACOWANIA PLANU MIEJSCOWEGO

